

Standgröße (m)	Planmass (cm)
2 x 2	1,51 x 1,51
3 x 2	2,27 x 1,51
3 x 3	2,27 x 2,27
4 x 2	3,03 x 1,51
4 x 3	3,03 x 2,27
4 x 4	3,03 x 3,03
5 x 2	3,79 x 1,51
5 x 3	3,79 x 2,27
6 x 3	4,54 x 2,27
6 x 4	4,54 x 3,03

Entsorgung / Zwischenlager Paletten


Zugang Entsorgung

Zugang Entsorgung

Legende

- Stromverteilkasten
- Pflanzen

36m

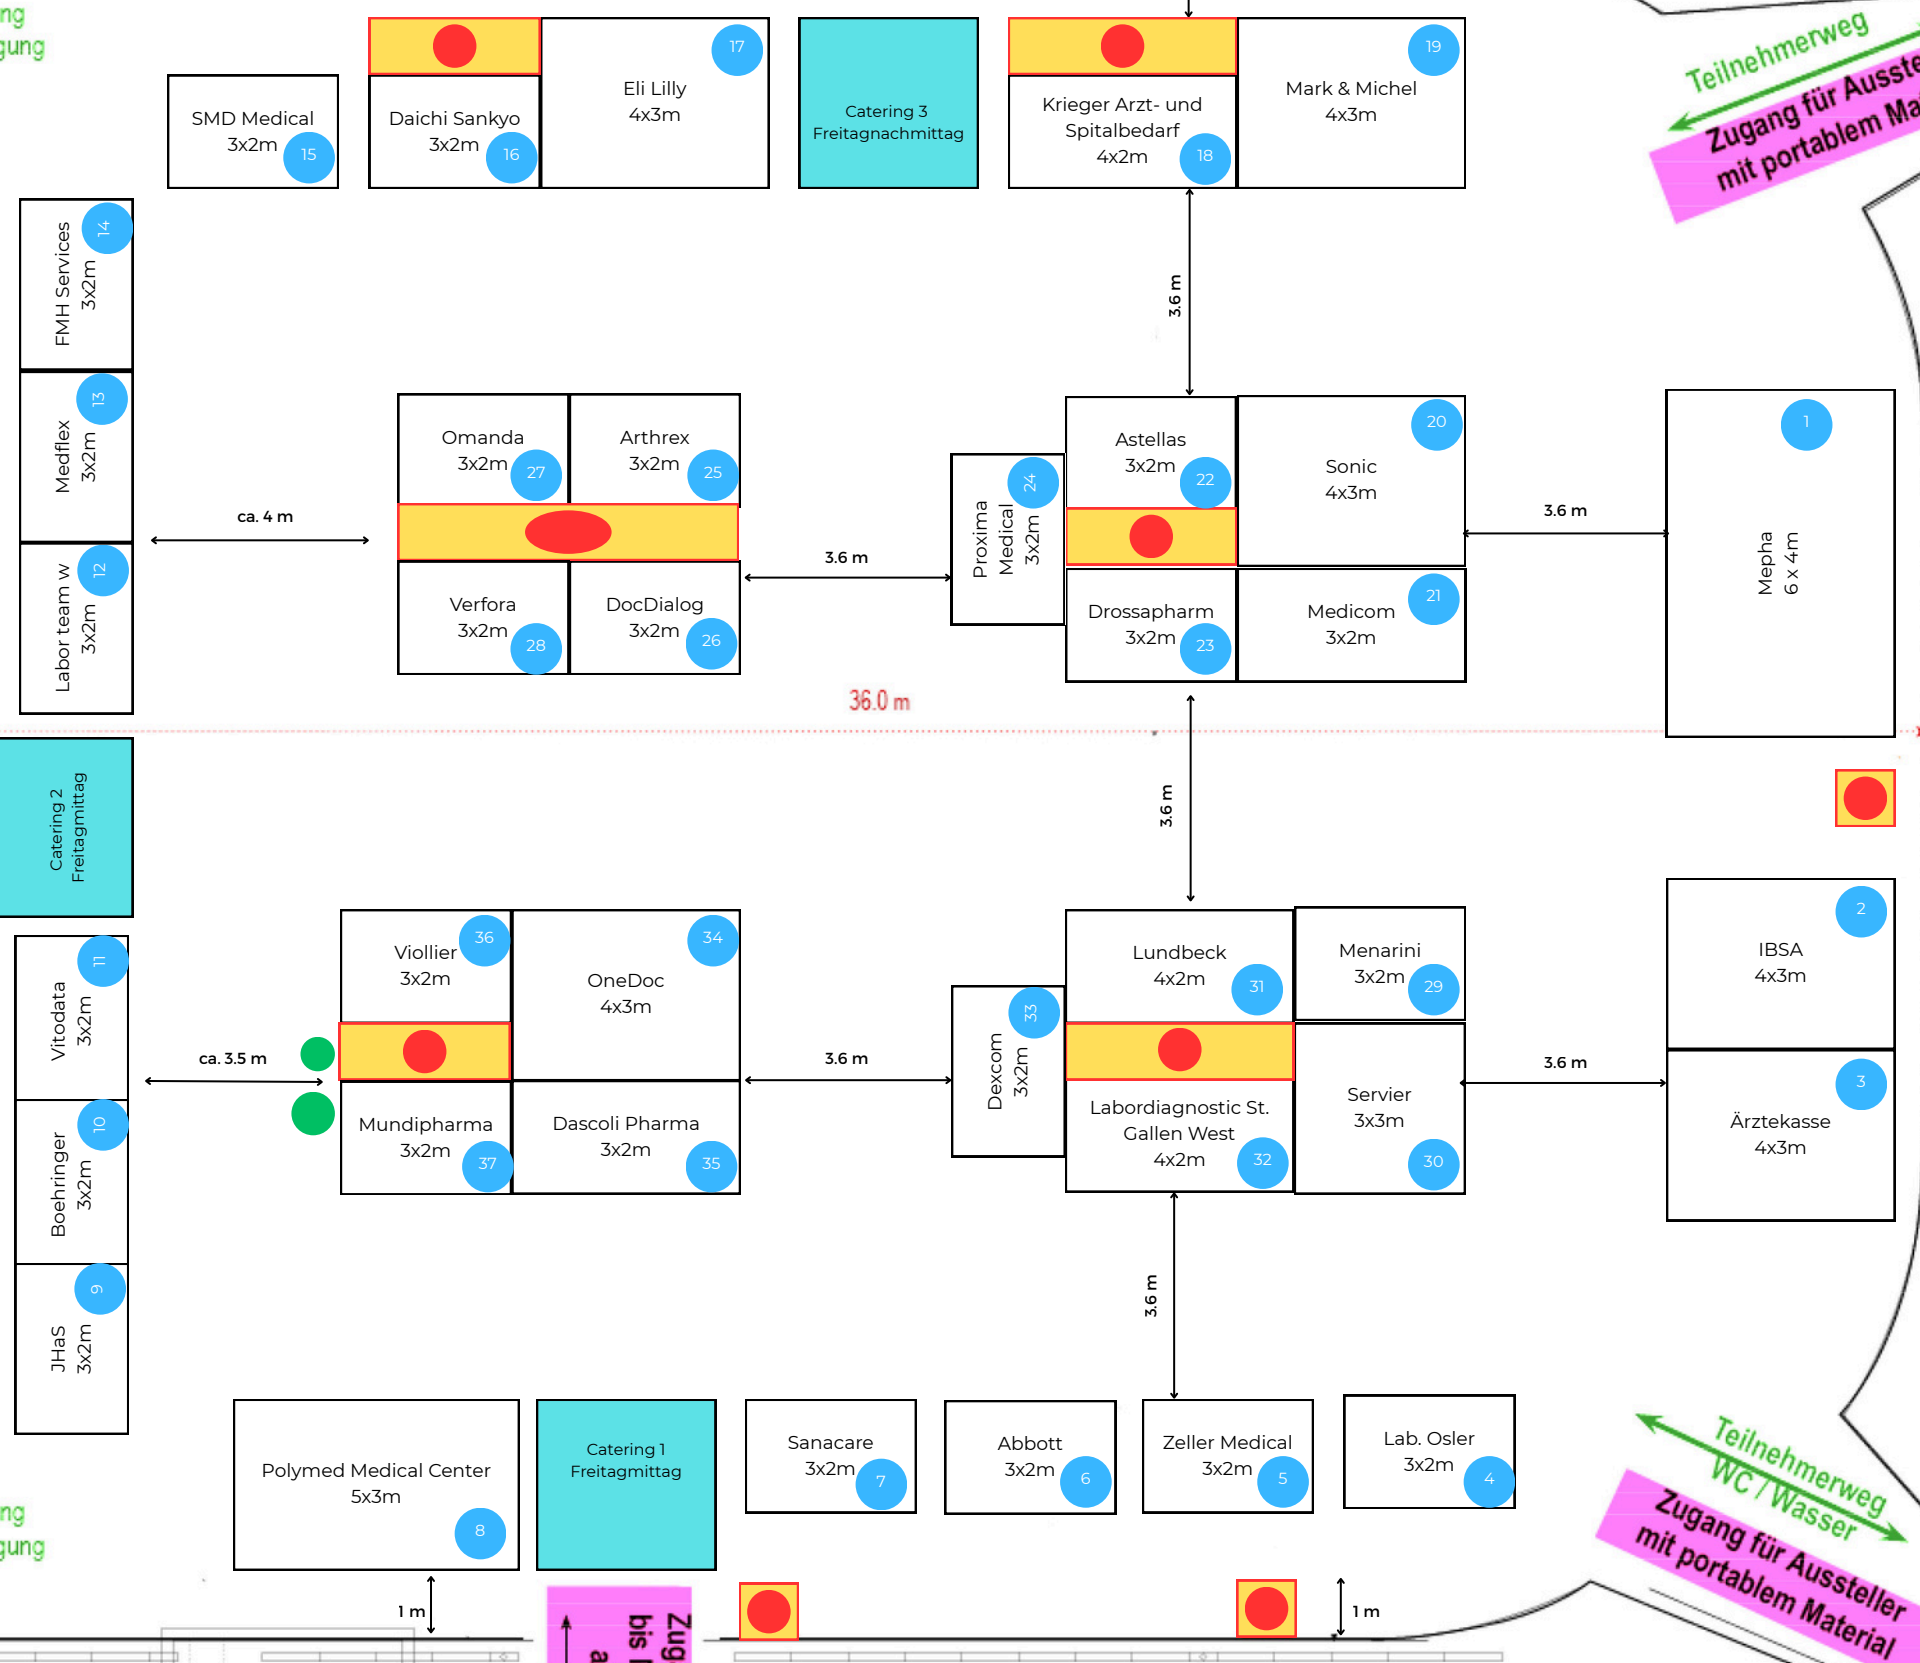

Teilnehmerweg
Zugang für Aussteller mit portablem Material

Teilnehmerweg
WC / Wasser
Zugang für Aussteller mit portablem Material

Zugang für Standbauer bis Mittwochabend und ab Samstagmittag

Kongressaal UG